


Agenzia del Territorio
CATASTO FABBRICATI
Ufficio Provinciale di
Modena

Dichiarazione protocollo n. _____ del _____	
Planimetria di u.i.u. in Comune di Formigine	
Via Giosue' Carducci _____ civ. 2	
Identificativi Catastali:	Compilata da:
Sezione:	Cavalieri Marco
Foglio: 16	Iscritto all'albo:
Particella: 97	Geometri
Subalterno: 30	Prov. Modena _____ N. 2123

Scheda n. 1 Scala 1:200

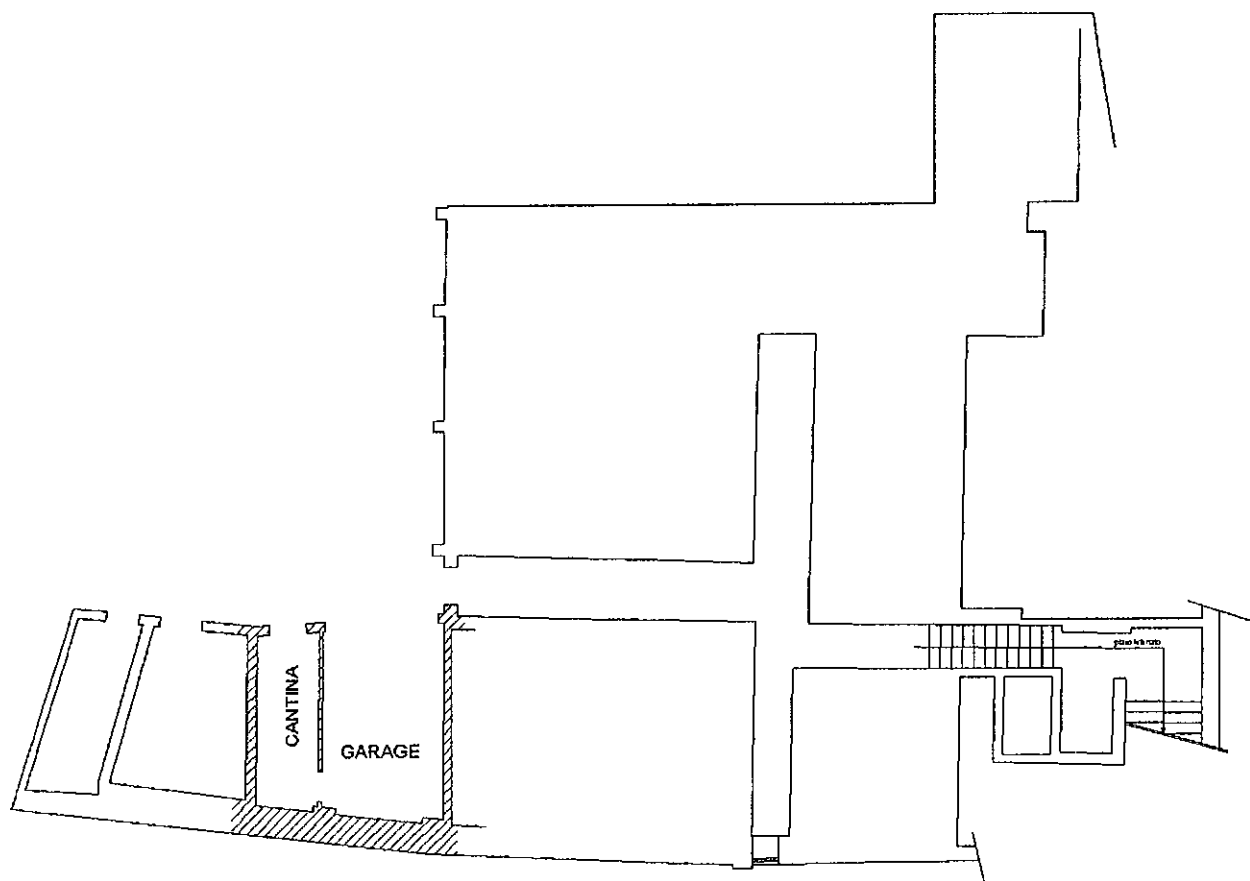

PIANTA PIANO INTERRATO
H.2.80

[Handwritten signature]