

**Agenzia del Territorio**  
**CATASTO FABBRICATI**  
Ufficio Provinciale di  
Modena

Dichiarazione protocollo n. \_\_\_\_\_ del \_\_\_\_\_  
Planimetria di u.i.u. in Comune di Formigine  
Via Giosue' Carducci \_\_\_\_\_

civ. 2

Identificativi Catastali:

Sezione:  
Foglio: 16  
Particella: 97  
Subalterno: 15

Compilata da:  
Cavalieri Marco



Iscritto all'albo:  
Geometri

Prov. Modena

N. 2123

Scheda n. 1

Scala 1:200

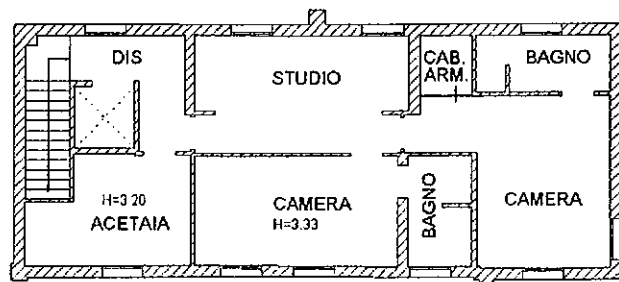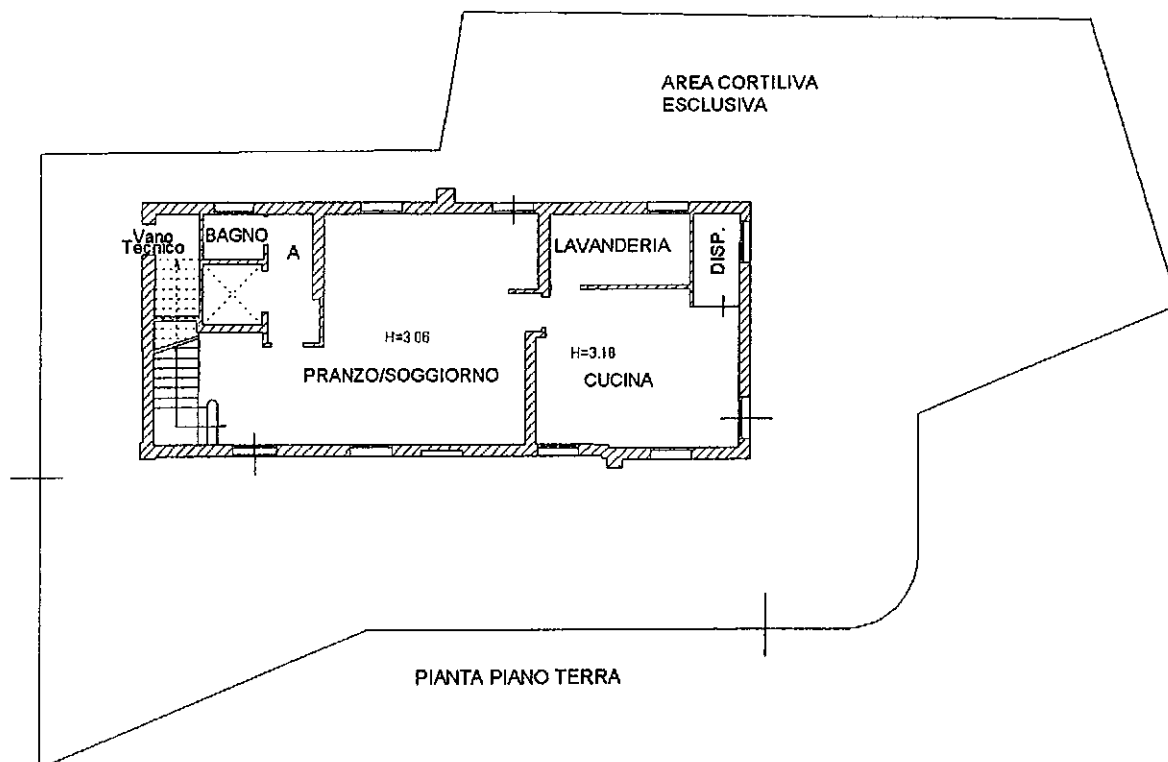

**Agenzia del Territorio**  
**CATASTO FABBRICATI**  
**Ufficio Provinciale di**  
**Modena**

Dichiarazione protocollo n. \_\_\_\_\_ del \_\_\_\_\_  
Planimetria di u.i.u. in Comune di Formigine  
Via Giosue' Carducci

civ. 2

**Identificativi Catastali:**

Sezione:  
Foglio: 16  
Particella: 97  
Subalterno: 41

Compilata da:  
Cavalieri Marco


Iscritto all'albo:  
Geometri

Prov. Modena

N. 2123

Scheda n. 1

Scala 1:100

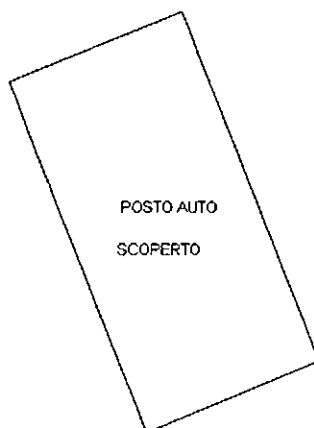


PIANTA PIANO TERRA

**Agenzia del Territorio**  
**CATASTO FABBRICATI**  
**Ufficio Provinciale di**  
**Modena**

Dichiarazione protocollo n. _____ del _____	
Planimetria di u.i.u. in Comune di Formigine	
Via Giosue' Carducci _____ civ. 2	
Identificativi Catastali:	Compilata da:
Sezione:	Cavalieri Marco
Foglio: 16	Isritto all'albo:
Particella: 97	Geometri
Subalterno: 42	Prov. Modena _____ N. 2123

Scheda n. 1      Scala 1:100

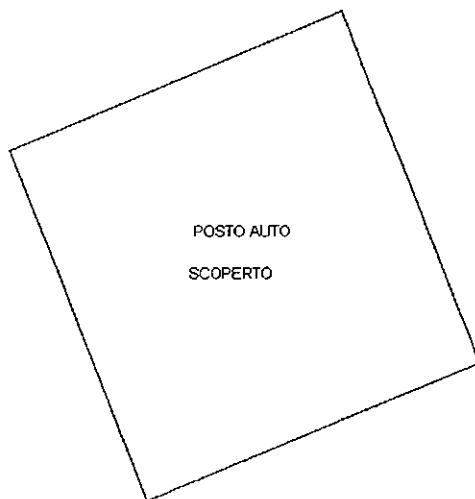

PIANTA PIANO TERRA

*[Handwritten signature]*