

Agenzia del Territorio
CATASTO FABBRICATI
Ufficio Provinciale di
Modena

Dichiarazione protocollo n. del
Planimetria di u.i.u. in Comune di Formigine
Via Giosue' Carducci

civ. 2

Identificativi Catastali:

Sezione:
Foglio: 16
Particella: 97
Subalterno: 18

Compilata da:
Cavalieri Marco



Iscritto all'albo:
Geometri

Prov. Modena

N. 2123

Scheda n. 1

Scala 1:200

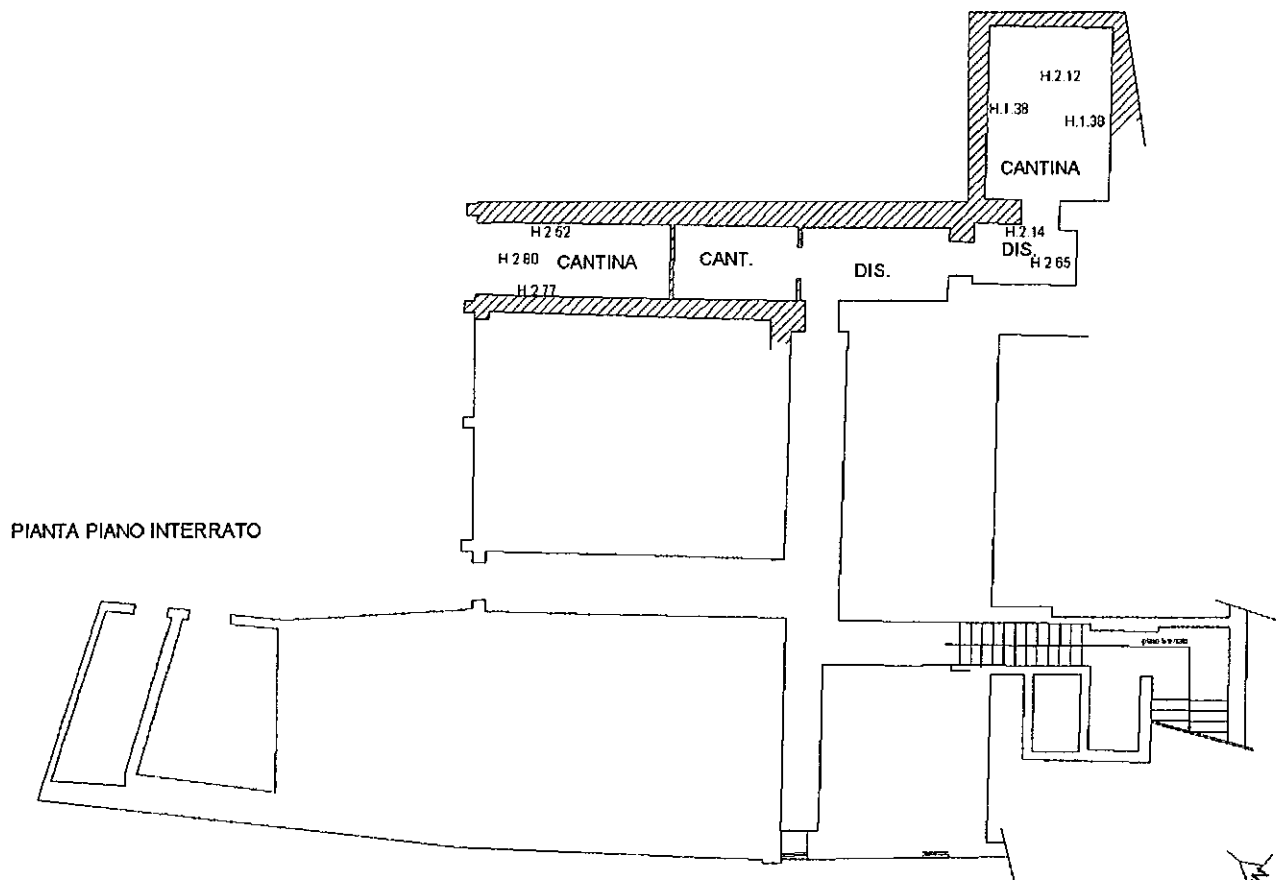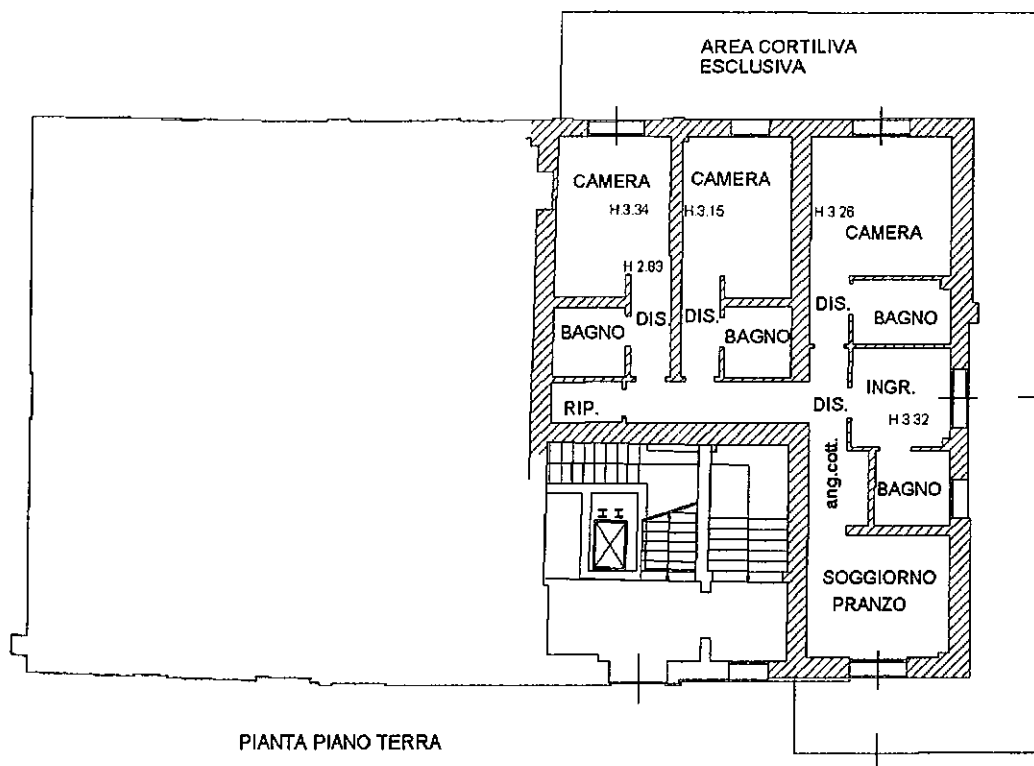

Agenzia del Territorio
CATASTO FABBRICATI
Ufficio Provinciale di
Modena

Dichiarazione protocollo n. _____ del _____	
Planimetria di u.i.u. in Comune di Formigine	
Via Giosue' Carducci _____ civ. 2	
Identificativi Catastali:	Compilata da:
Sezione:	Cavalieri Marco
Foglio: 16	Iscritto all'albo:
Particella: 97	Geometri
Subalterno: 43	Prov. Modena _____ N. 2123

Scheda n. 1 Scala 1:100

POSTO AUTO
SCOPERTO


PIANTA PIANO TERRA

[Handwritten signature]

Agenzia del Territorio
CATASTO FABBRICATI
Ufficio Provinciale di
Modena

Dichiarazione protocollo n. _____ del _____	
Planimetria di u.i.u. in Comune di Formigine	
Via Giosue' Carducci _____ civ. 2	
Identificativi Catastali:	Compilata da:
Sezione:	Cavalieri Marco
Foglio: 16	Isoritto all'albo:
Particella: 97	Geometri
Subalterno: 45	Prov. Modena N. 2123

Scheda n. 1 Scala 1:100

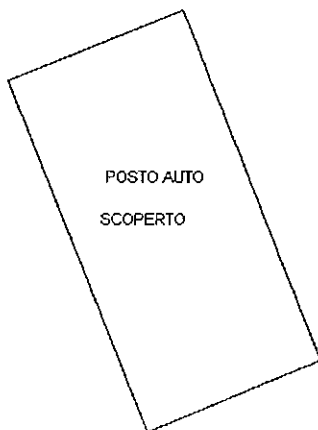


PIANTA PIANO TERRA

A small, handwritten mark or signature is located in the bottom right corner of the page.

Agenzia del Territorio
CATASTO FABBRICATI
Ufficio Provinciale di
Modena

Dichiarazione protocollo n. _____ del _____	
Planimetria di u.i.u. in Comune di Formigine	
Via Giosue' Carducci _____ civ. 2	
Identificativi Catastali:	Compilata da:
Sezione:	Cavalieri Marco
Foglio: 16	Iscritto all'albo:
Particella: 97	Geometri
Subalterno: 40	Prov. Modena _____ N. 2123

Scheda n. 1 Scala 1:100

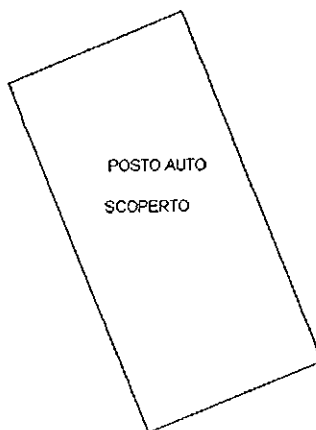

PIANTA PIANO TERRA

[Handwritten signature]